




BAMBUZAL

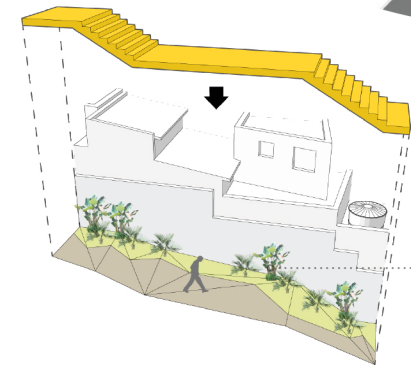


Infraestrutura de base
Em locais sem pavimentação ou com pavimentação deteriorada serão construídas escadas, rampas e pavimentos.

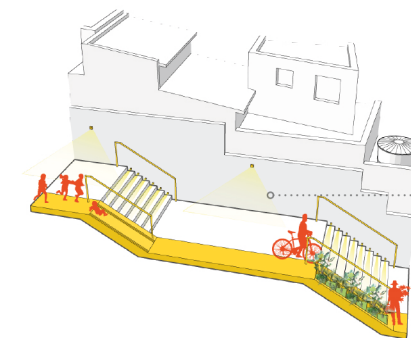


Aprimoramento estrutural
Adequação ao desenho universal, instalação de iluminação adequada, implantação de canteiros de chuva, de escorregadores e de guias para condução de bicicletas.

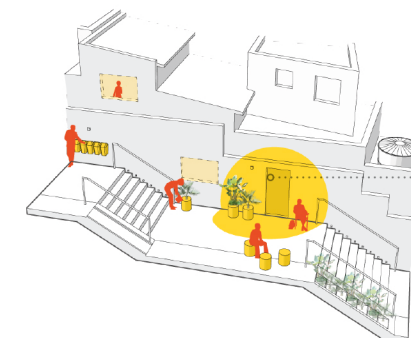

Revigoração dos espaços públicos
Desenvolvimento de atividades e intervenções artísticas envolvendo a comunidade, implantação de mobiliário público, aprimoramento do paisagismo, incentivo a novos acessos e aberturas nas passagens, como portas ou janelas.

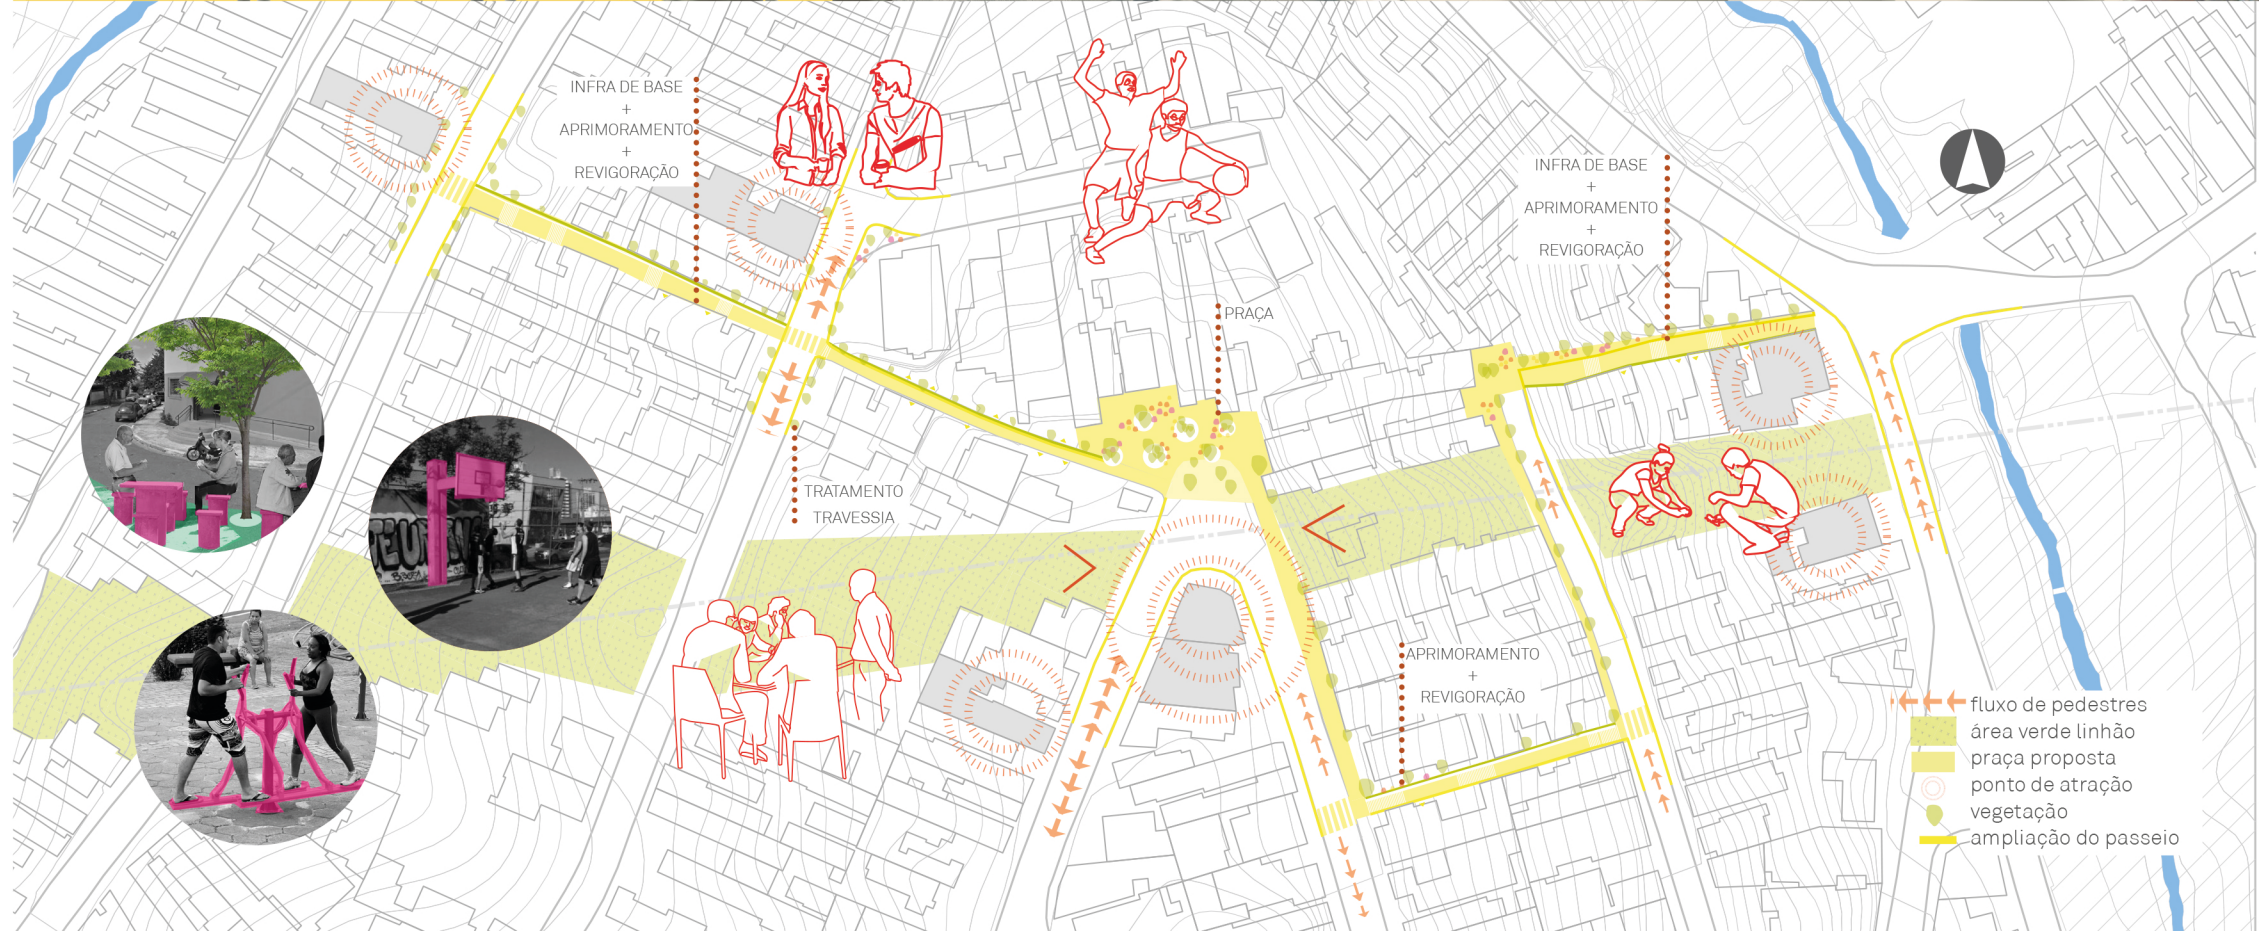


FUNDÃO

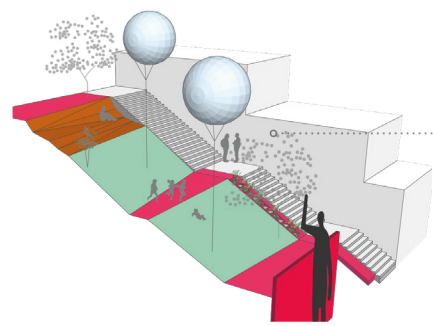


Mirante

Criação de um mirante na área livre situada na parte mais alta da escadaria, potencializando a melhor visual da área de intervenção com a implantação de espreguiçadeira de madeira, manutenção de áreas gramadas e instalação artística com balões "blimp", além de sistema de drenagem em conjunto com a escadaria.

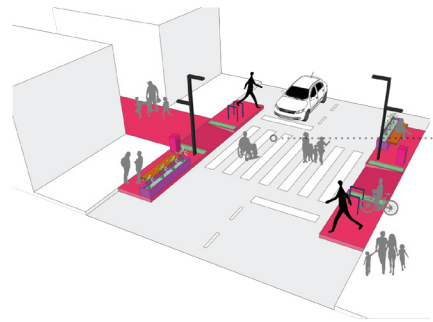


Parklet de Travessia

Equipamento urbano contando com rampa de acessibilidade, paraciclo, iluminação, mobiliário e sinalização adequada, visando ampliar a acessibilidade e a segurança do pedestre no momento da travessia. O elemento é uma transição até a implantação das melhorias viárias do sistema BRT.

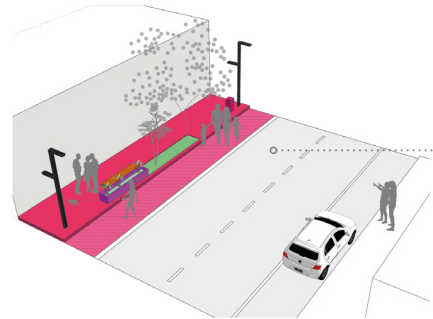

Adequação Viária

Priorizar o pedestre, ampliando o passeio público, com pintura das áreas antes reservadas a estacionamento e construção posterior da calçada, aplicando melhorias ao passeio, com instalação de mobiliário urbano e plantio de espécies adequadas.

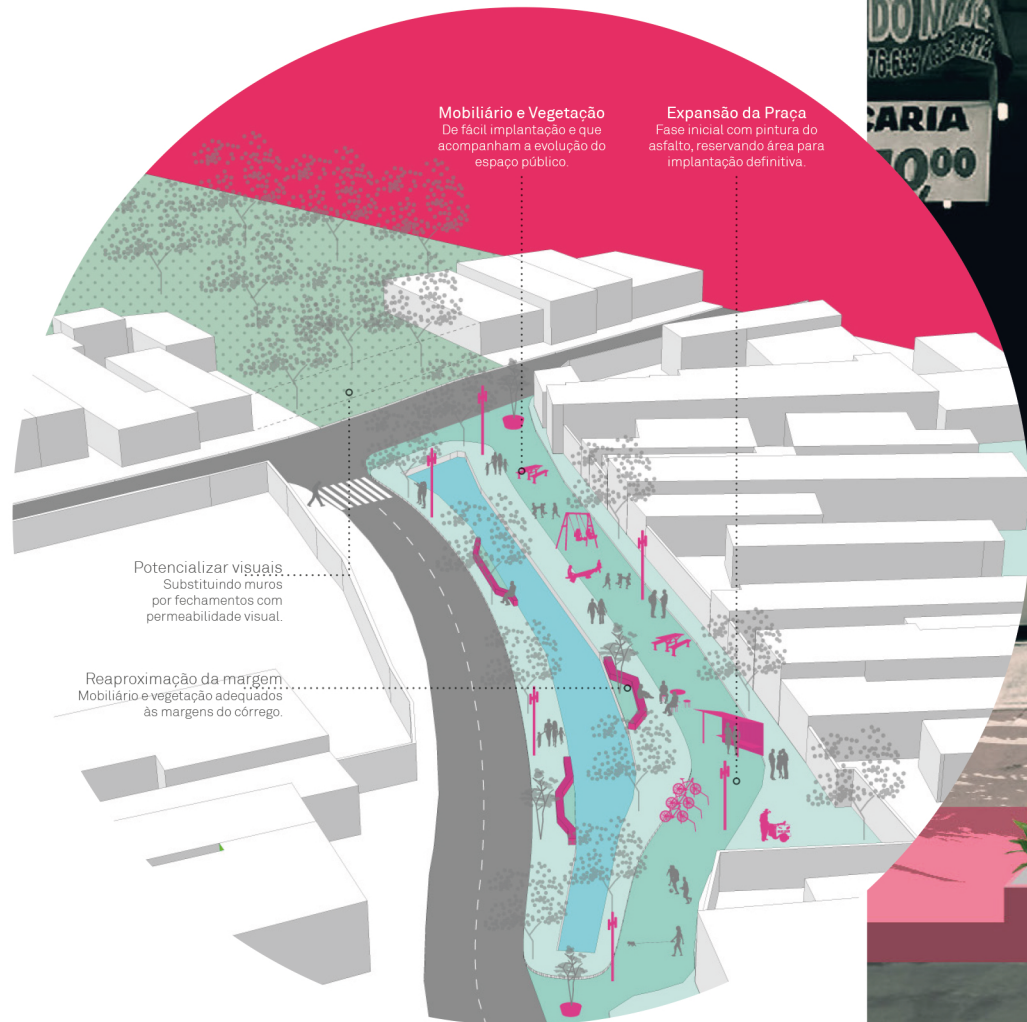

Mobiliário e Vegetação

De fácil implantação e que acompanham a evolução do espaço público.

Expansão da Praça

Fase inicial com pintura do asfalto, reservando área para implantação definitiva.

Potencializar visuais...
Substituindo muros por fechamentos com permeabilidade visual.

Reaproximação da margem...
Mobiliário e vegetação adequados às margens do córrego.



←→ fluxo de pedestres
◆ área de feira
■ praça proposta

○ ponto de atração
● vegetação
— ampliação do passeio